

Gemeinde Oberdorf

# BLT - Linie 19


Parzelle Nr. 13, 1140, 14, 15, 16, 17, 18

## Kantonaler Nutzungsplan

# Baulinienplan

# Auflageplan

ÜBERSICHTSPLAN

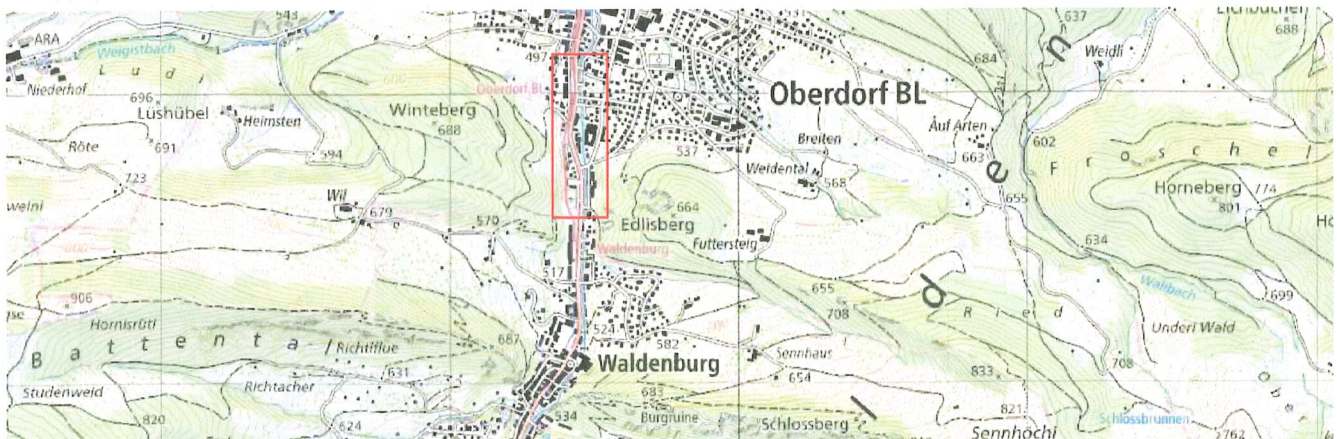

Von der Bau- und Umweltschutzdirektion beschlossen mit Entscheid		Nr. 78/2025	vom 27. Feb. 2025	
Publiziert im Amtsblatt			vom 06. März 2025	
Aufgelegt in der Gemeindeverwaltung Oberdorf		vom 06. März 2025	bis 05. April 2025	
Von der Bau- und Umweltschutzdirektion rechtskräftig erklärt mit Entscheid Nr.			vom	
CAD-SYSTEM: Cadwork		TIEFBAUAMT BASEL-LANDSCHAFT Geschäftsbereich Kantonsstrassen Infra-management		
PLANFORMAT: 630 x 297	MASSSTAB: 1:500			
PLANNUMMER PROJEKTVERFASSER		PLANNUMMER TBA 46-040/001		
PROJEKTVERFASSER TIEFBAUAMT BASEL-LANDSCHAFT Geschäftsbereich Kantonsstrassen Infra-Management	INDEX	DATUM	GEZ.	KONTR.
	—	18.02.2025	RS	TS
	A			
	B			
	C			

**LEGENDE**



Schienenweg-Baulinie (§ 97 RBG)




rechtskräftige Kantonsstrassen-Baulinie



rechtskräftige Gemeindestrassen-Baulinie



rechtskräftige Gewässer-Baulinie

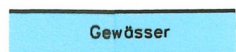

Gewässer



Perimeter Zonenplan Siedlung



erhaltenswerte Bauten



rechtskräftige provisorische Gewässer-Baulinie (§ 97 RBG)



Gemeindegrenze

