

Gemeinde Oberdorf
Kanton Basel-Landschaft



Waldbaulinien Bereich ISOS - Gebiet

Situationsplan 1:2'000

Exemplar

Stand: **Einwohnergemeindeversammlung**

Inventar Nr.

Beschluss des Gemeinderates:
Beschluss der Gemeindeversammlung:
Referendumsfrist:
Urnenabstimmung:
Publikation der Auflage im Amtsblatt Nr.
Auflagefrist:

Namens des Gemeinderates
Der Gemeindepräsident:

Die Gemeindeverwalterin:

Piero Grumelli

Rikita Senn

Vom Regierungsrat des Kantons Basel-Landschaft genehmigt
mit Beschluss Nr. vom
Publikation des Regierungsratsbeschlusses
im Amtsblatt Nr. vom

Die Landschaftsreiferin:

Elisabeth Heer Dietrich


SR Stierli + Ruggli
Ingenieure + Raumplaner AG
Unterdorfstrasse 38, 4415 Lausen
Tel: 061 926 84 30

rev.	Datum	Projekt	Gez.	Geprüft	Freigabe
	04.08.2022	EB	BJ	EB	
a	31.01.2023	EB	BJ	EB	
b	02.05.2023	EB	AH	EB	
c					

Pfad: S:\Projekte\Oberdorf\47025_Siedlungsplanung\04_Plaene\47025_Pla03_Waldbaulinienplan_ISOS_Gebiet_20230502_EGV_Vorlage.2d
GB-Grundlage: Geodaten des Kantons Basel-Landschaft (Bezug via geoshop 05.08.2019) / LV95

Planformat: 420 x 297 mm
Ausdruck: 08-05-2023

Situation

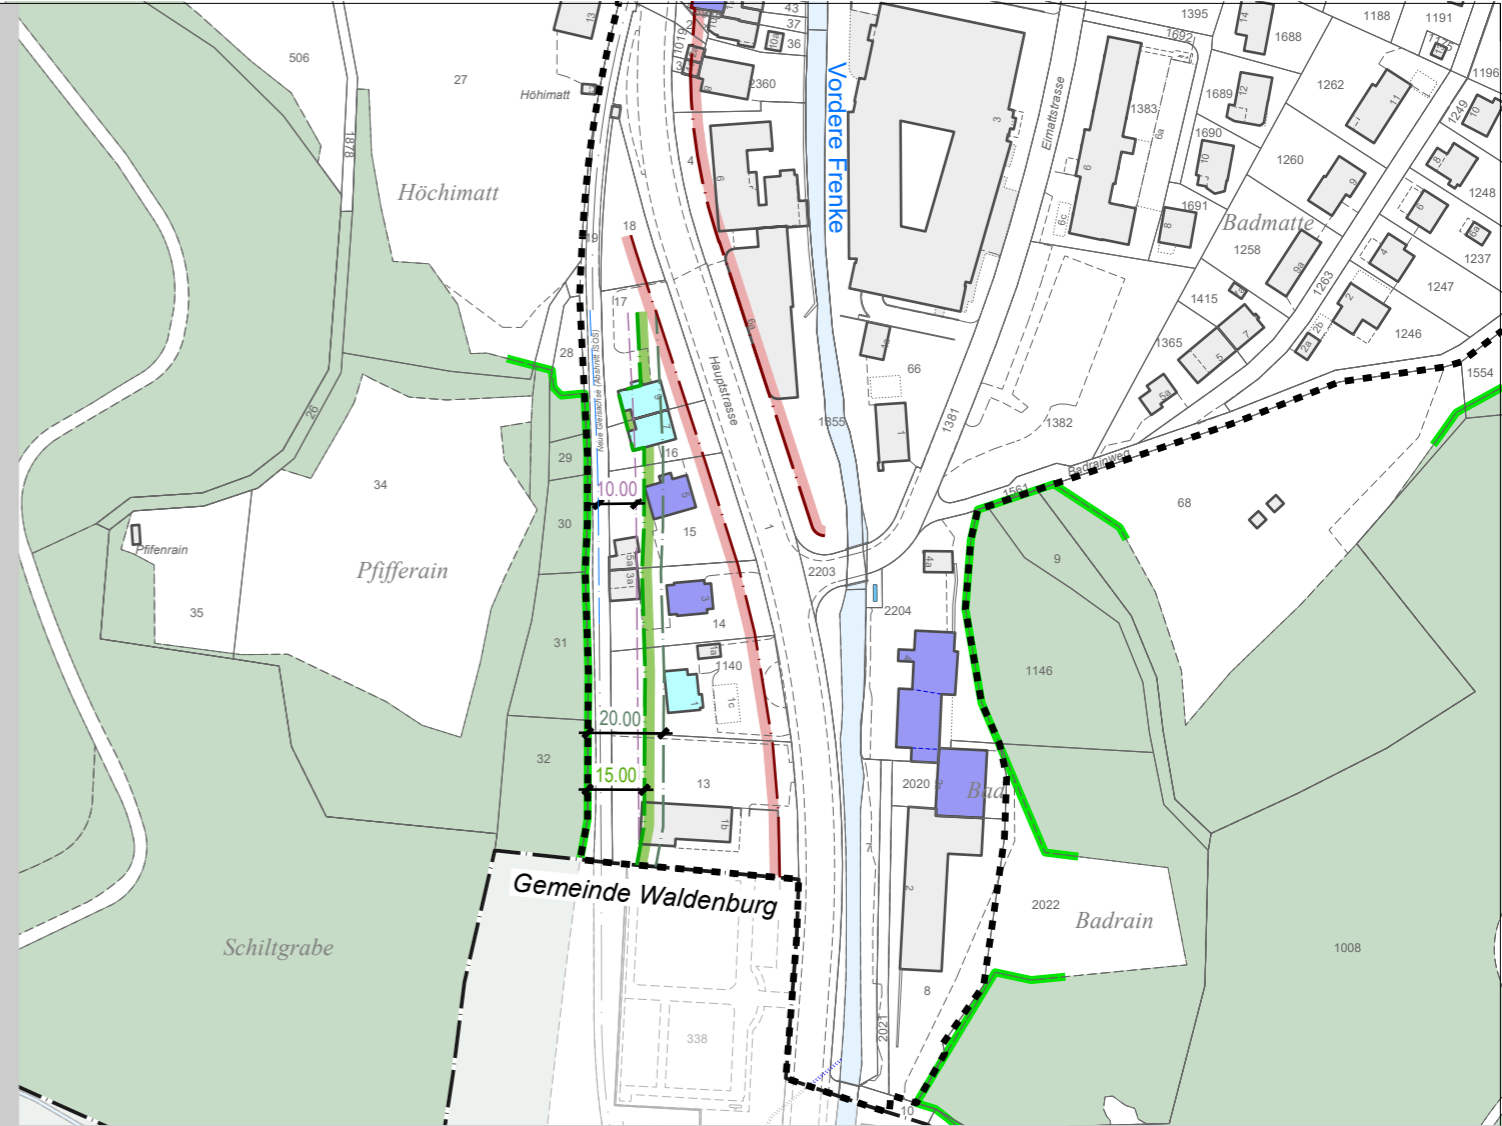

Legende

Verbindlicher Planinhalt

neue Waldbaulinie

Orientierender Planinhalt

statische Waldgrenze

Auszug Entwurf Revision Zonenplan Siedlung (Stand öffentliches Mitwirkungsverfahren)

Bauten mit Situationswert

erhaltenswerte Bauten (Volumenschutz)

Weitere orientierende Inhalte

Perimeter Zonenplan Siedlung

projektierte Gleisachse Bereich ISOS- / BIB-Objekte

Ordentlicher Gleisabstand zur neuen Gleisachse (10.0 m)

Ordentlicher Waldabstand (20.0 m)

bestehende kantonale Strassenbaulinie

